


Les surfaces de lots annoncées, sont données à titre indicatif. Elles ne seront définitives qu'après le bornage des lots.

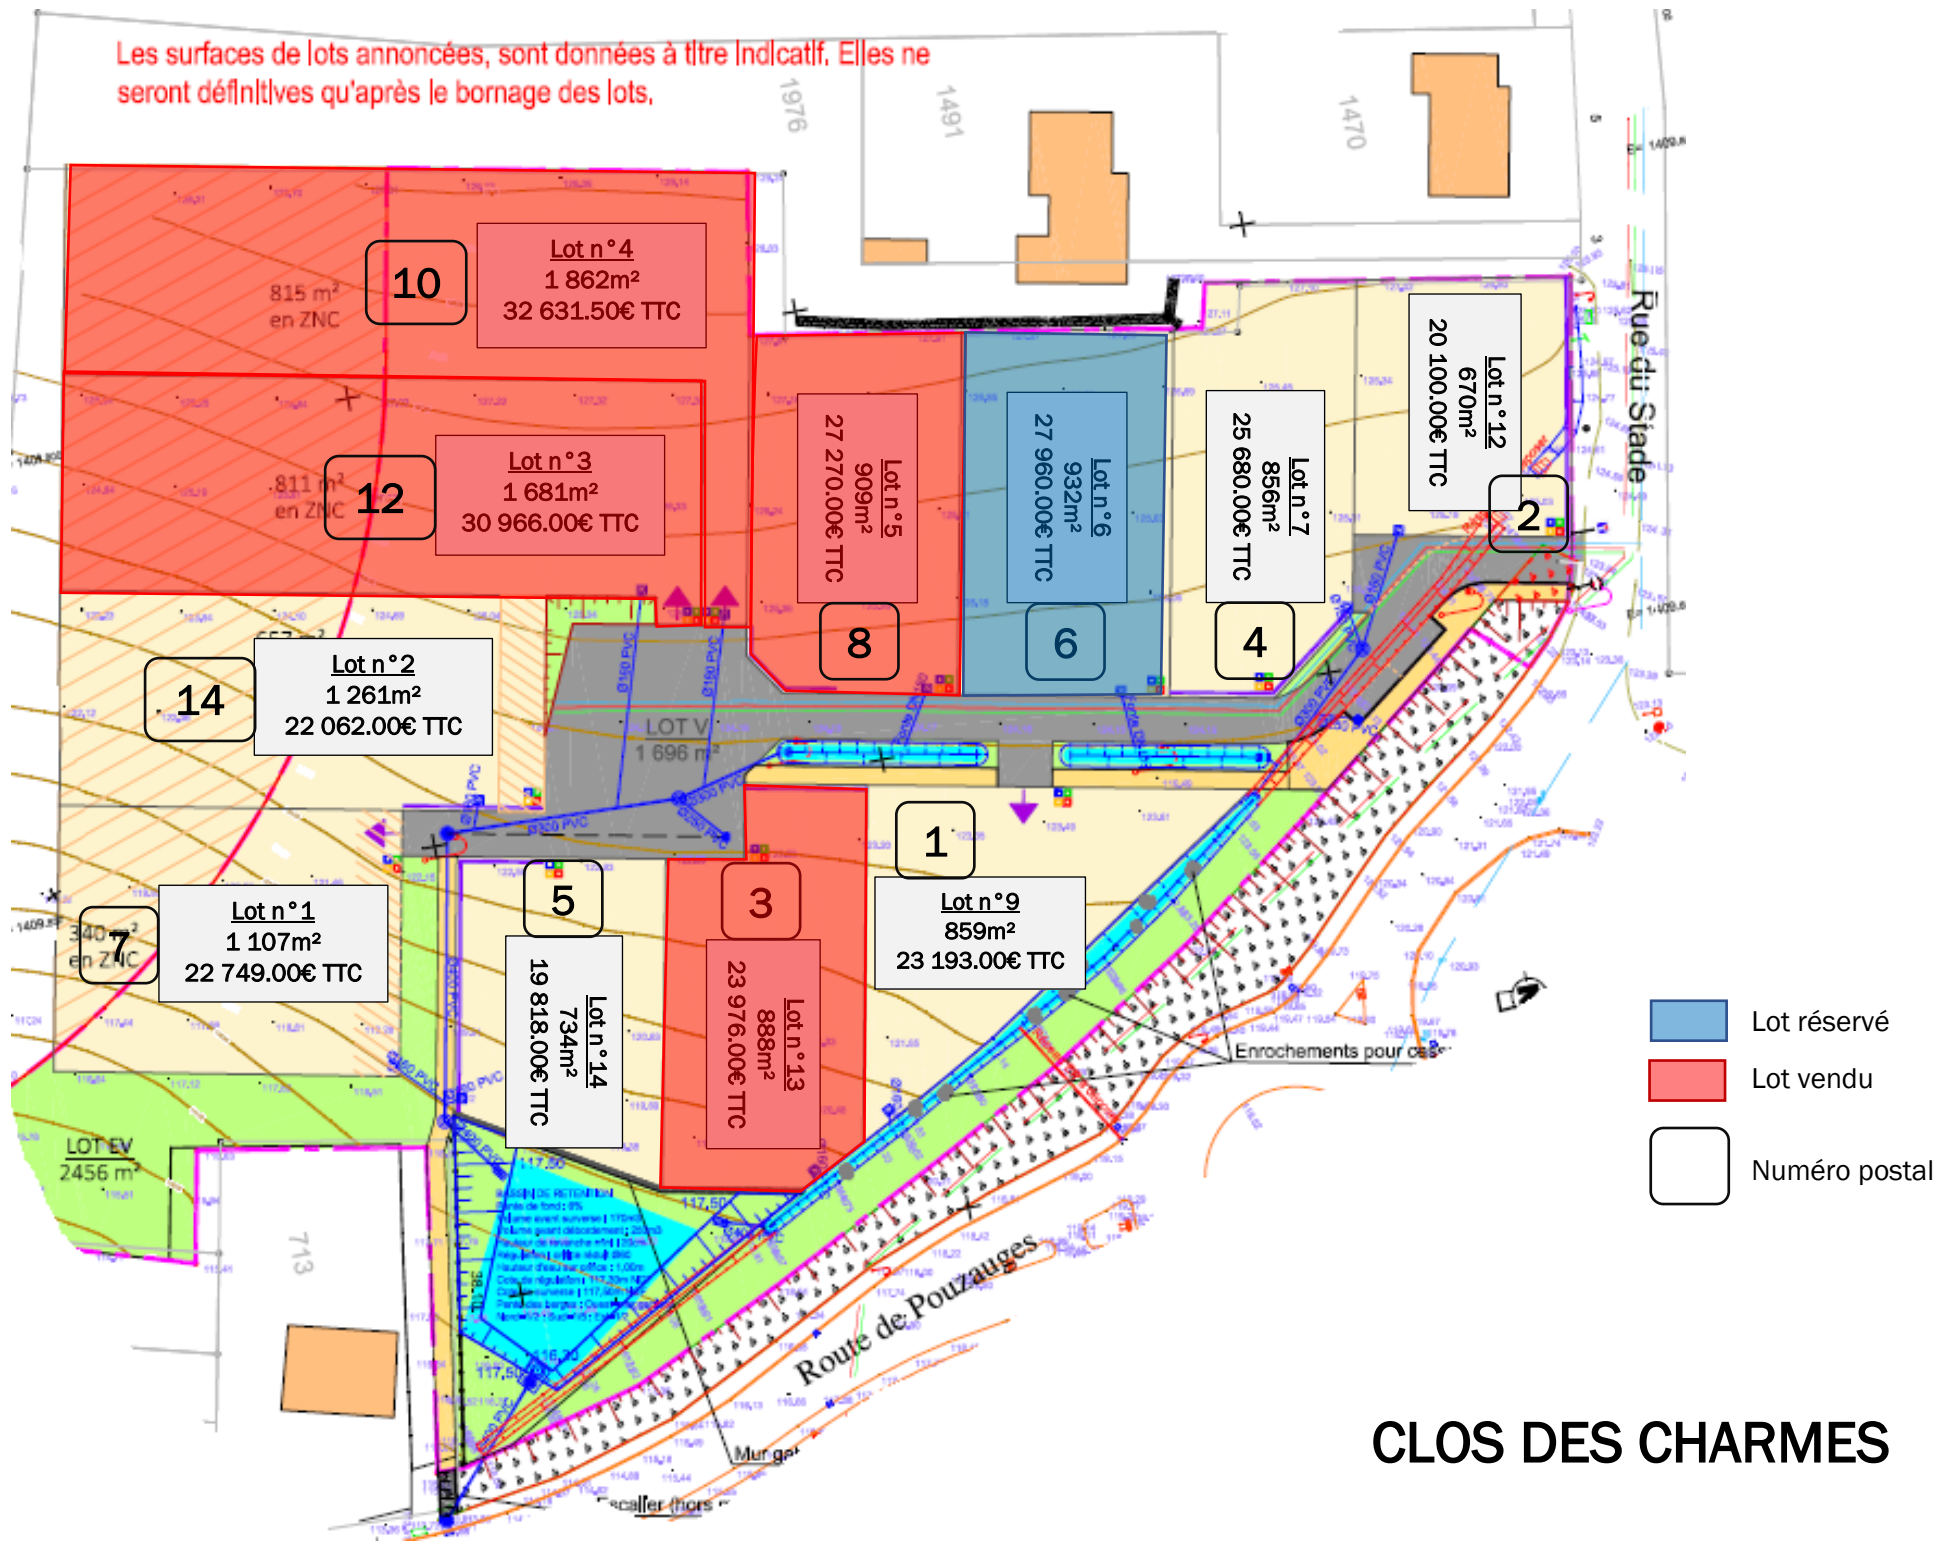

CLOS DES CHARMES